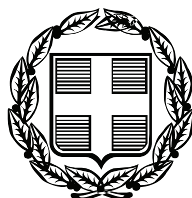


ΕΦΗΜΕΡΙΣ ΤΗΣ ΚΥΒΕΡΝΗΣΕΩΣ

ΤΗΣ ΕΛΛΗΝΙΚΗΣ ΔΗΜΟΚΡΑΤΙΑΣ

ΤΕΥΧΟΣ ΑΝΑΓΚΑΣΤΙΚΩΝ ΑΠΑΛΛΟΤΡΙΩΣΕΩΝ ΚΑΙ ΠΟΛΕΟΔΟΜΙΚΩΝ ΘΕΜΑΤΩΝ **Αρ. Φύλλου 215**

12 Μαΐου 2009

ΠΕΡΙΕΧΟΜΕΝΑ

ΑΠΟΦΑΣΕΙΣ

ΑΠΟΦΑΣΕΙΣ

Αριθμ. οικ./2787 (1)

Αναγκαστική απαλλοτρίωση ακινήτων για την κατασκευή του οδικού άξονα Χαλκηδόνας - Έδεσσας - Φλώρινας - Γιουγκοσλαβικών Συνόρων, τμήμα Άγρας - Βρυτά από Χ.Θ. 61 + 888,56 έως Χ.Θ. 69 + 762,16.

Ο ΓΕΝΙΚΟΣ ΓΡΑΜΜΑΤΕΑΣ
ΠΕΡΙΦΕΡΕΙΑΣ ΚΕΝΤΡΙΚΗΣ ΜΑΚΕΔΟΝΙΑΣ

Έχοντας υπόψη:

1. Τις διατάξεις του ν. 2882/2001 (ΦΕΚ 17 Α΄/6.2.2001) «Κώδικας Αναγκαστικών Απαλλοτριώσεων Ακινήτων».

2. Τις διατάξεις του άρθρου 1 του ν. 653/1977 «περί υποχρεώσεως των παρόδιων ιδιοκτητών για τη διάνοιξη εθνικών οδών κ.λπ.» όπως συμπληρώθηκαν με τις παρ. 9 και 10 του άρθρου 62 του ν. 947/1979 και την παρ. 4 του άρθρου 9 του ν. 960/1979, σε εκτέλεση των οποίων εκδόθηκε το π.δ/γμα 929/1979, καθώς και τις διατάξεις του ν. 1349/1983.

3. Την υπ' αριθμ. 2348/9.5.2000 απόφαση της Δ.Δ.Ε./Π.Κ.Μ. με την οποία εγκρίθηκαν το κτηματολογικό διάγραμμα και ο αντίστοιχος κτηματολογικός πίνακας για την κατασκευή του έργου «Κατασκευή του οδικού άξονα Χαλκηδόνας - Έδεσσας - Φλώρινας - Γιουγκοσλαβικών Συνόρων, τμήμα Άγρας - Βρυτά από Χ.Θ. 61 + 888,56 έως Χ.Θ. 69 + 762,16», συνολικού εμβαδού 122.908,00 τ.μ.

4. Την υπ' αριθμ. οικ. 968/9.2.2009 (ΦΕΚ 101/10.3.2009 ΑΓ.Α.Α.Π.) απόφαση του Γενικού Γραμματέα Περιφέρειας Κεντρικής Μακεδονίας για την εφαρμογή του άρθρου 1 του ν. 653/1977 «περί υποχρεώσεως των παρόδιων ιδιοκτητών για τη διάνοιξη Εθνικών Οδών» στο παραπάνω έργο.

5. Την υπ' αριθμ. 79566/13.10.1997 κοινή υπουργική απόφαση (Υπουργών ΠΕ.ΧΩ.Δ.Ε.-ΓΕΩΡΓΙΑΣ-ΠΟΛΙΤΙΣΜΟΥ) έγκρισης περιβαλλοντικών όρων για την κατασκευή και λειτουργία του οδικού έργου Ε.Ο. Νέα Χαλκηδόνα-Έδεσσα-Φλώρινα-Γιουγκοσλαβικά Σύνορα (τμήμα Μαυροβούνι-Έδεσσα-Βρυτά) και ισχύος μέχρι 31.12.2006 καθώς και την υπ' αριθμ. οικ. 108973/16.10.2008 αντίστοιχη κοινή υπουργική απόφαση με την οποία παρατάθηκε η ισχύς της προηγουμένης έως 31.12.2017.

6. Την υπ' αριθμ. οικ. 969/9.2.2009 βεβαίωση του Γενικού Γραμματέα της Περιφέρειας Κεντρικής Μακεδονίας για το μέγεθος της δαπάνης και τον τρόπο κάλυψης της (σύμφωνα με τις διατάξεις της παρ. 1γ του άρθρου 1 του ν. 2985/2002) και σύμφωνα με την οποία η δαπάνη της απαλλοτρίωσης θα βαρύνει το έργο 2007ΕΠ00830018, ΣΑΕΓΤ.008/3 με τίτλο «Βελτίωση του τμήματος ΑΓΡΑ-ΒΡΥΤΩΝ της Ε.Ο. Θεσ/νίκης-Έδεσσας-Φλώρινας-Π.Γ.Δ.Μ. και απαλλοτριώσεις».

7. Το γεγονός ότι έχουν τηρηθεί όλες οι προβλεπόμενες από το άρθρο 3 του ν. 2882/2001 προδικασίες-προϋποθέσεις για την κήρυξη της ως άνω απαλλοτρίωσης, όπως αποδεικνύεται από τον σχετικό φάκελο των εγγράφων που έχουν αποσταλεί από την Κτηματική Υπηρεσία Ν. Πέλλας.

8. Το υπ' αριθμ. 369/8.4.2009 εισηγητικό σημείωμα της Κτηματικής Υπηρεσίας Νομού Πέλλας, αποφασίζουμε:

Κηρύσσουμε αναγκαστική απαλλοτρίωση για λόγους δημόσιας ωφέλειας και ειδικότερα για την κατασκευή του έργου: «Κατασκευή του οδικού άξονα Χαλκηδόνας -Έδεσσας - Φλώρινας - Γιουγκοσλαβικών Συνόρων, τμήμα Άγρας - Βρυτά από Χ.Θ. 61 + 888,56 έως Χ Θ. 69 + 762,16», συνολικού εμβαδού 122.908,00 τ.μ. που βρίσκεται στο Νομό Πέλλας και εικονίζεται σε κλίμακα 1:1000 στο από 24.4.2000 Κτηματολογικό διάγραμμα και πίνακα, τα οποία έχουν συνταχθεί και υπογράφονται από τον ΑΠΟΣΤΟΛΟ ΝΕΔΑ, Αγρ. Τοπογράφο Μηχ/κό, μέλος του Αναδόχου σχήματος των συνεργαζόμενων Γραφείων για την εκπόνηση της μελέτης στην οποία περιλαμβάνονται τα παραπάνω κτηματολογικό διάγραμμα και πίνακας και

έχουν θεωρηθεί από τον ΔΗΜΗΤΡΙΟ ΓΕΩΡΓΙΑΔΗ Πολιτικό Μηχ/κό Προϊστάμενο της Δ.Δ.Ε./Π.Κ.Μ., με βαθμό Α΄.

Στην έκταση που απαλλοτριώνεται δεν περιλαμβάνονται οι εκτάσεις εκείνες οι οποίες στα κτηματολογικά στοιχεία φέρονται ότι ανήκουν στο Δημόσιο.

Στην έκταση που απαλλοτριώνεται προβάλλουν δικαιώματα κυριότητας οι: 1) ΚΙΟΣΣΕΣ ΚΩΝ/ΝΟΣ του ΓΕΩΡΓΙΟΥ, 2) ΚΟΙΝΟΤΗΤΑ ΑΓΡΑ κ.λπ.

Η απαλλοτρίωση κηρύσσεται υπέρ του Δημοσίου και με δαπάνη Δημοσίου και των παρόδιων ιδιοκτητών που ωφελούνται κατά τις διατάξεις του άρθρου 1 του ν.653/1977 και του εκτελεστικού του π.δ/τος 929/1979 όπως συμπληρώθηκαν με τις παρ. 9 και 10 του άρθρου 62 του ν. 947/1979, την παρ. 4 του άρθρου 9 του ν.960/1979 και του ν. 2052/1992, και θα βαρύνει το έργο 2007ΕΠ00830018, ΣΑΕΠ:008/3 με τίτλο «Βελτίωση του τμήματος ΑΓΡΑ-ΒΡΥΤΩΝ της Ε.Ο. Θες/νίκης-Έδεσσας-Φλώρινας-Π.Γ.Δ.Μ και απαλλοτριώσεις», εκτιμώμενης δαπάνης 2.500.000 ευρώ.

Η απόφαση αυτή να δημοσιευθεί στην Εφημερίδα της Κυβερνήσεως.

Πέλλα, 14 Απριλίου 2009

Ο Γενικός Γραμματέας Περιφέρειας
ΓΕΩΡΓΙΟΣ ΤΣΙΟΤΡΑΣ

Αριθμ. 14319/1246/2008 (2)

Έγκριση περιγράμματος για την ανέγερση Ιερού Ναού Αγ. Γεωργίου στο Ο.Τ. 57α (χώρος εκκλησίας) του Δήμου Γλυκών Νερών.

Ο ΝΟΜΑΡΧΗΣ ΑΝΑΤΟΛΙΚΗΣ ΑΤΤΙΚΗΣ

Έχοντας υπόψη:

1. Τις διατάξεις του από 17.7.1923 ν.δ. «περί σχεδίων πόλεων και κωμών του Κράτους» όπως τροποποιήθηκε και συμπληρώθηκε μεταγενέστερα.

2. Τις διατάξεις του ν. 2218/1994 «Ιδρυση Νομαρχιακής Αυτοδιοίκησης, Τροποποίηση διατάξεων για την Πρωτοβάθμια αυτοδιοίκηση και την περιφέρεια και άλλες διατάξεις» (Φ.Ε.Κ. 907τ.Α΄/13.6.1994) και τις όμοιες του ν.2240/1994 «Συμπλήρωση διατάξεων για τη Νομαρχιακή Αυτοδιοίκηση και άλλες διατάξεις» (Φ.Ε.Κ. 153/Α/16.9.1994) με τις οποίες ιδρύθηκαν οι Νομαρχιακές Αυτοδιοικήσεις.

3. Του ισχύοντος Οργανισμού Εσωτερικής Λειτουργίας των Υπηρεσιών της Νομαρχιακής Αυτοδιοίκησης Ανατ. Αττικής (Φ.Ε.Κ. 1068/τ.Β΄/28.7.2005).

4. Τις διατάξεις του α.ν. 314/1968, όπως τροποποιήθηκαν και συμπληρώθηκαν με το ν.δ. 1018/1971.

5. Την υπ' αριθμ. 135/2008 απόφαση του Δ. Συμβουλίου Γλυκών Νερών.

6. Το πρακτικό 5 της 1 Συνεδρίας της 29.1.2009 του ΣΧΟΠΝΑΑ.

7. Τις διατάξεις του ν. 3044/2002 (Φ.Ε.Κ. 197Α/27.8.2002) άρθρο 10, παρ. 1 και 4.

8. Τις διατάξεις του άρθρου 90 του π.δ. 63/2005 (Φ.Ε.Κ.98Α/2005, «κωδικοποίηση νομοθεσίας για την κυβέρνηση και τα κυβερνητικά όργανα» και το γεγονός, ότι από τις διατάξεις αυτής της απόφασης δεν προκαλείται δαπάνη εις βάρος του δημοτικού προϋπολογισμού.

9. Την υπ' αριθμ. 14319/1246/12.1.2009 θετική εισήγηση της υπηρεσίας μας, αποφασίζουμε:

Την τροποποίηση του ρυμ. σχεδίου Γλυκών Νερών στο Ο.Τ. 57α με την μετατόπιση των Ρ.Γ. μεταξύ των Ο.Τ. 57α και Ο.Τ. 57, τον καθορισμό οικ. γραμμής στο Ο.Τ. 57α (χώρος εκκλησίας) για την ανέγερση του Ιερού Ναού Αγ. Γεωργίου όπως απεικονίζεται στο συνημμένο τοπογρ. διάγραμμα και όρους δόμησης ως κάτωθι:


Κάλυψη = 86%
Σ.Δ. = 0,80
κατά τα λοιπά ως Γ.Ο.Κ.


Κατά της παρούσης επιτρέπεται η υποβολή προσφυγής στο Γενικό Γραμματέα Περιφέρειας μόνο για παράβαση Νόμου σύμφωνα με τις διατάξεις της παραγράφου 12 του άρθρου 18 του ν. 2218/1994 μέσα σε αποκλειστική προθεσμία 30 ημερών από της κοινοποιήσεως στους ενδιαφερομένους.

Η απόφαση αυτή να δημοσιευθεί στην Εφημερίδα της Κυβερνήσεως.

Παλλήνη, 4 Μαΐου 2009

Ο Νομάρχης
Λ. ΚΟΥΡΗΣ

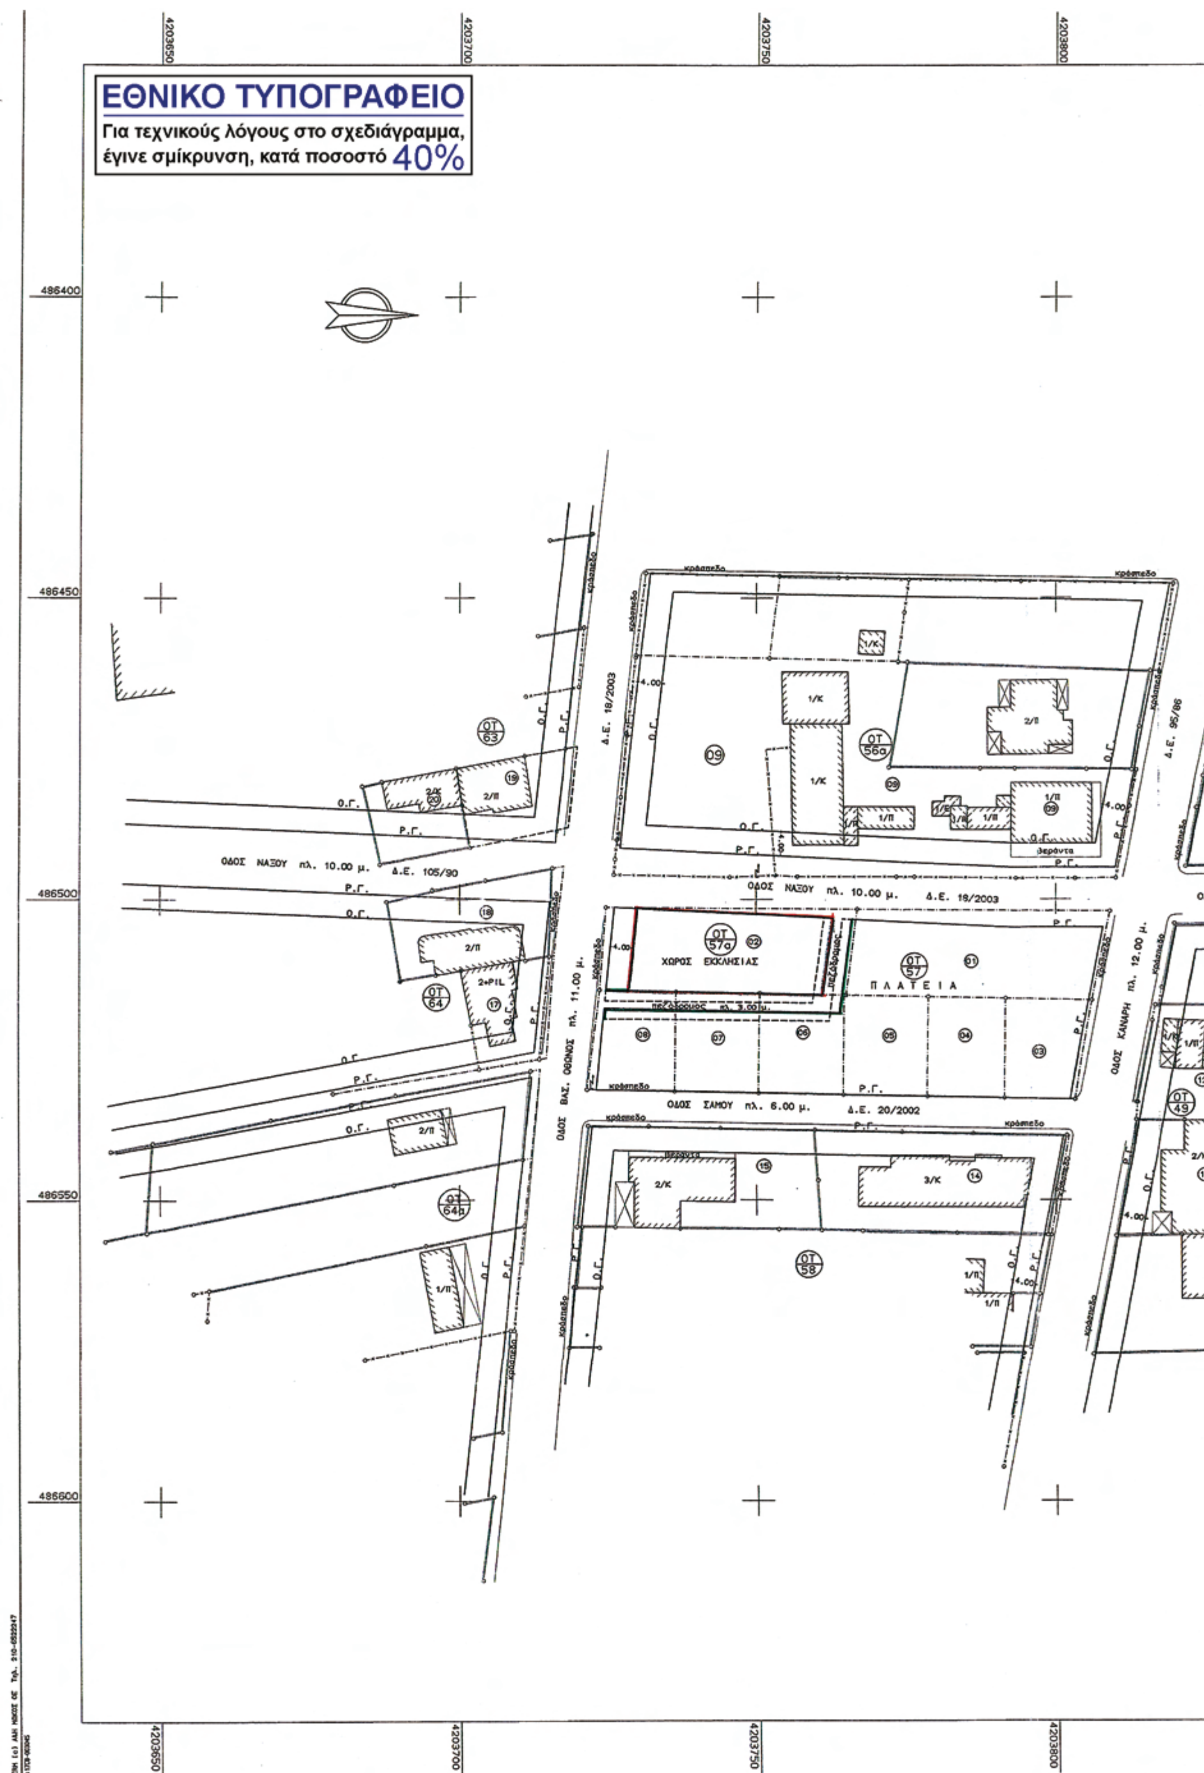
ΕΘΝΙΚΟ ΤΥΠΟΓΡΑΦΕΙΟ
Για τεχνικούς λόγους στο σχεδιάγραμμα, έγινε σμίκρυνση, κατά ποσοστό 40%
ΟΔΟΣ ΝΑΞΟΥ πλ. 10.00 μ. Δ.Ε. 105/90
ΟΔΟΣ ΝΑΞΟΥ πλ. 10.00 μ. Δ.Ε. 18/2003
ΟΔΟΣ ΣΑΜΟΥ πλ. 6.00 μ. Δ.Ε. 20/2002
ΟΔΟΣ ΒΑΣ. ΟΘΩΝΟΣ πλ. 11.00 μ.
ΟΔΟΣ ΚΑΝΑΡΗ πλ. 12.00 μ.
ΧΩΡΟΣ ΕΚΚΛΗΣΙΑΣ
ΠΛΑΤΕΙΑ
ΟΤ 63
ΟΤ 64
ΟΤ 64α
ΟΤ 56α
ΟΤ 57α
ΟΤ 57
ΟΤ 58
ΟΤ 49
Δ.Ε. 18/2003
Δ.Ε. 95/86
4203650
4203700
4203750
4203800
486400
486450
486500
486550
486600

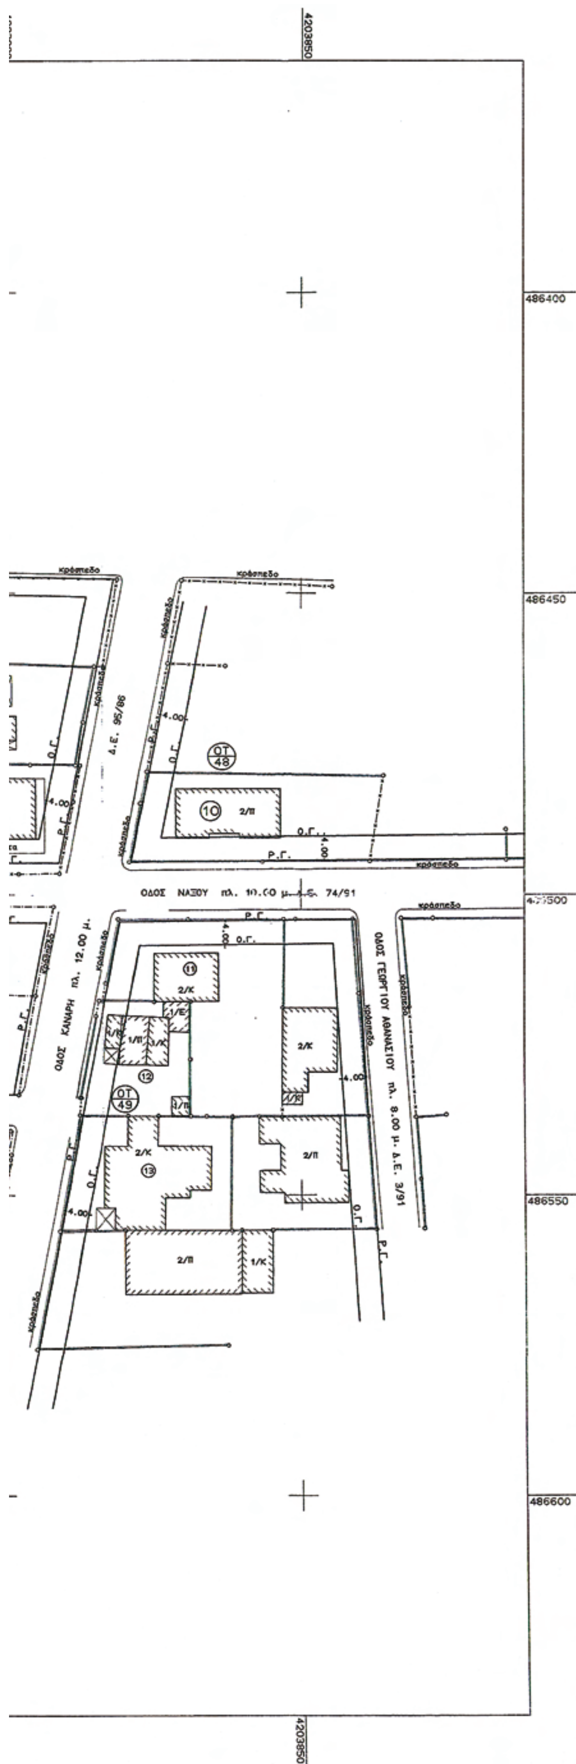



ΕΛΛΗΝΙΚΗ ΔΗΜΟΚΡΑΤΙΑ

ΝΟΜΑΡΧΙΑΚΗ ΑΥΤΟΔΙΟΙΚΗΣΗ ΑΝΑΤ. ΑΤΤΙΚΗΣ

ΔΙΕΥΘΥΝΣΗ: ΧΩΡΟΤΑΞΙΑΣ - ΠΟΛΕΟΔΟΜΙΑΣ

ΝΟΤΙΟΥ ΤΟΜΕΑ

ΤΜΗΜΑ: Χωροταξίας – Πολεοδομικών και Τοπογραφικών σχεδίων και εφαρμογών

Τροποποίηση του ρυμοτομικού σχεδίου του Δήμου Γλυκών Νερών στο Ο.Τ. 57α με την μετατόπιση των Ρ.Γ. μεταξύ των Ο.Τ. 57α και Ο.Τ. 57, τον καθορισμό οικοδ. γραμμής στο Ο.Τ. 57α (χώρος εκκλησίας) για την ανέγερση του Ιερού Ναού Αγ. Γεωργίου και όρους δόμησης ως κάτωθι:

Κάλυψη = 86%
Σ.Δ. = 0,80 κατά τα λοιπά ως Γ.Ο.Κ.

ΚΛΙΜΑΚΑ 1:500

Εγκρίνεται με την υπ' αρ. 14319/1246/08/09 απόφαση Νομάρχη Ανατ. Αττικής

Ο ΓΡΑΜΜΑΤΕΑΣ **Ο ΝΟΜΑΡΧΗΣ**

Δ. ΖΕΓΓΙΝΗΣ **Λ. ΚΟΥΡΗΣ**



Αριθμ. 4412 (3)

Αναγνώριση αγροτικής οδού στην θέση στην θέση «Αγ. Γεώργιος» στην εκτός σχεδίου περιοχή Κόκκινου Χωριού Δ. Βάμου ως προϋφιστάμενη του 1923.

Ο ΝΟΜΑΡΧΗΣ ΧΑΝΙΩΝ

Έχοντας υπόψη:

1. Τις διατάξεις της παραγράφου 4 αρθ. 20 του από 17.7.1923 ν.δ. «Περί Σχεδίων πόλεων και κομών του κράτους».

2. Το αρθ. 10 του ν. 3212/2003 (ΦΕΚ 308 Α΄) και την Εγκ. 5/04 (4490/29.1.2004).

3. Η από 20.2.2009 τεχνική έκθεση της Αρχ. Μηχανικού Διαμαντάκη Αντωνίας.

4. Το από Ιανουάριος 2008 Τοπογραφικό διάγραμμα της ιδιοκτησίας σε κλίμακα 1:200 της Αρχ. Μηχ/κού Διαμαντάκη Αντωνίας, όπου αποτυπώνεται το παραπάνω αγροτεμάχιο και ο εν λόγω δρόμος.

5. Απόσπασμα Χάρτη Γ.Υ.Σ. κλιμ. 1:5000 όπου εμφανίζεται ο εν λόγω δρόμος.

6. Αεροφωτογραφία του 1945 όπου φαίνεται ξεκάθαρα ο δρόμος.

7. Το υπ' αριθμ. 10494/5.10.1991 συμβ. όπου περιγράφεται ότι η ιδιοκτησία του Τζιανάκη Γεωργίου συνορεύει με δημοτικό δρόμο.

8. Το υπ' αριθμ. 18829/29.1.1959 συμβ. όπου περιγράφεται ότι η ιδιοκτησία του Βογιατζάκη Κων/νου συνορεύει με τον εν λόγω δρόμο και παραπέμπει στο υπ' αριθμ. 4303/13.4.1932 συμβόλαιο» γεγονός που αποδεικνύει την παλαιότητα του δρόμου.

9. Η υπ' αριθμ. 669/23.2.2009 βεβαίωση του Δ. Βάμου για την παλαιότητα του δρόμου.

10. Φωτογραφίες όπου εμφανίζεται η σημερινή μορφή του δρόμου.

11. Την υπ' αριθμ. 2709/9.3.2009 εισήγηση της υπηρεσίας μας προς το ΣΧΟΠ Ν. Χανίων.


12. Το υπ' αριθμ. 4412/31.3.2009 έγγραφο του ΣΧΟΠ Χανίων καθώς και το υπ' αριθμ. 4/2009 πρακτικό θέμα 1ο, αποφασίζουμε:

Αναγνωρίζουμε την αγροτική οδό που αποτυπώνεται στο συνημμένο απόσπασμα Χάρτη Γ.Υ.Σ. κλιμ. 1:5000 και συγκεκριμένα το τμήμα που σημειώνεται με κόκκινο χρώμα και ορίζεται από τα στοιχεία Α και Β, ως προϋφιστάμενη του 1923.

Η απόφαση αυτή να δημοσιευθεί στην Εφημερίδα της Κυβερνήσεως.

Χανιά, 6 Απριλίου 2009

Ο Νομάρχης
ΓΡΗΓΟΡΙΟΣ ΑΡΧΟΝΤΑΚΗΣ

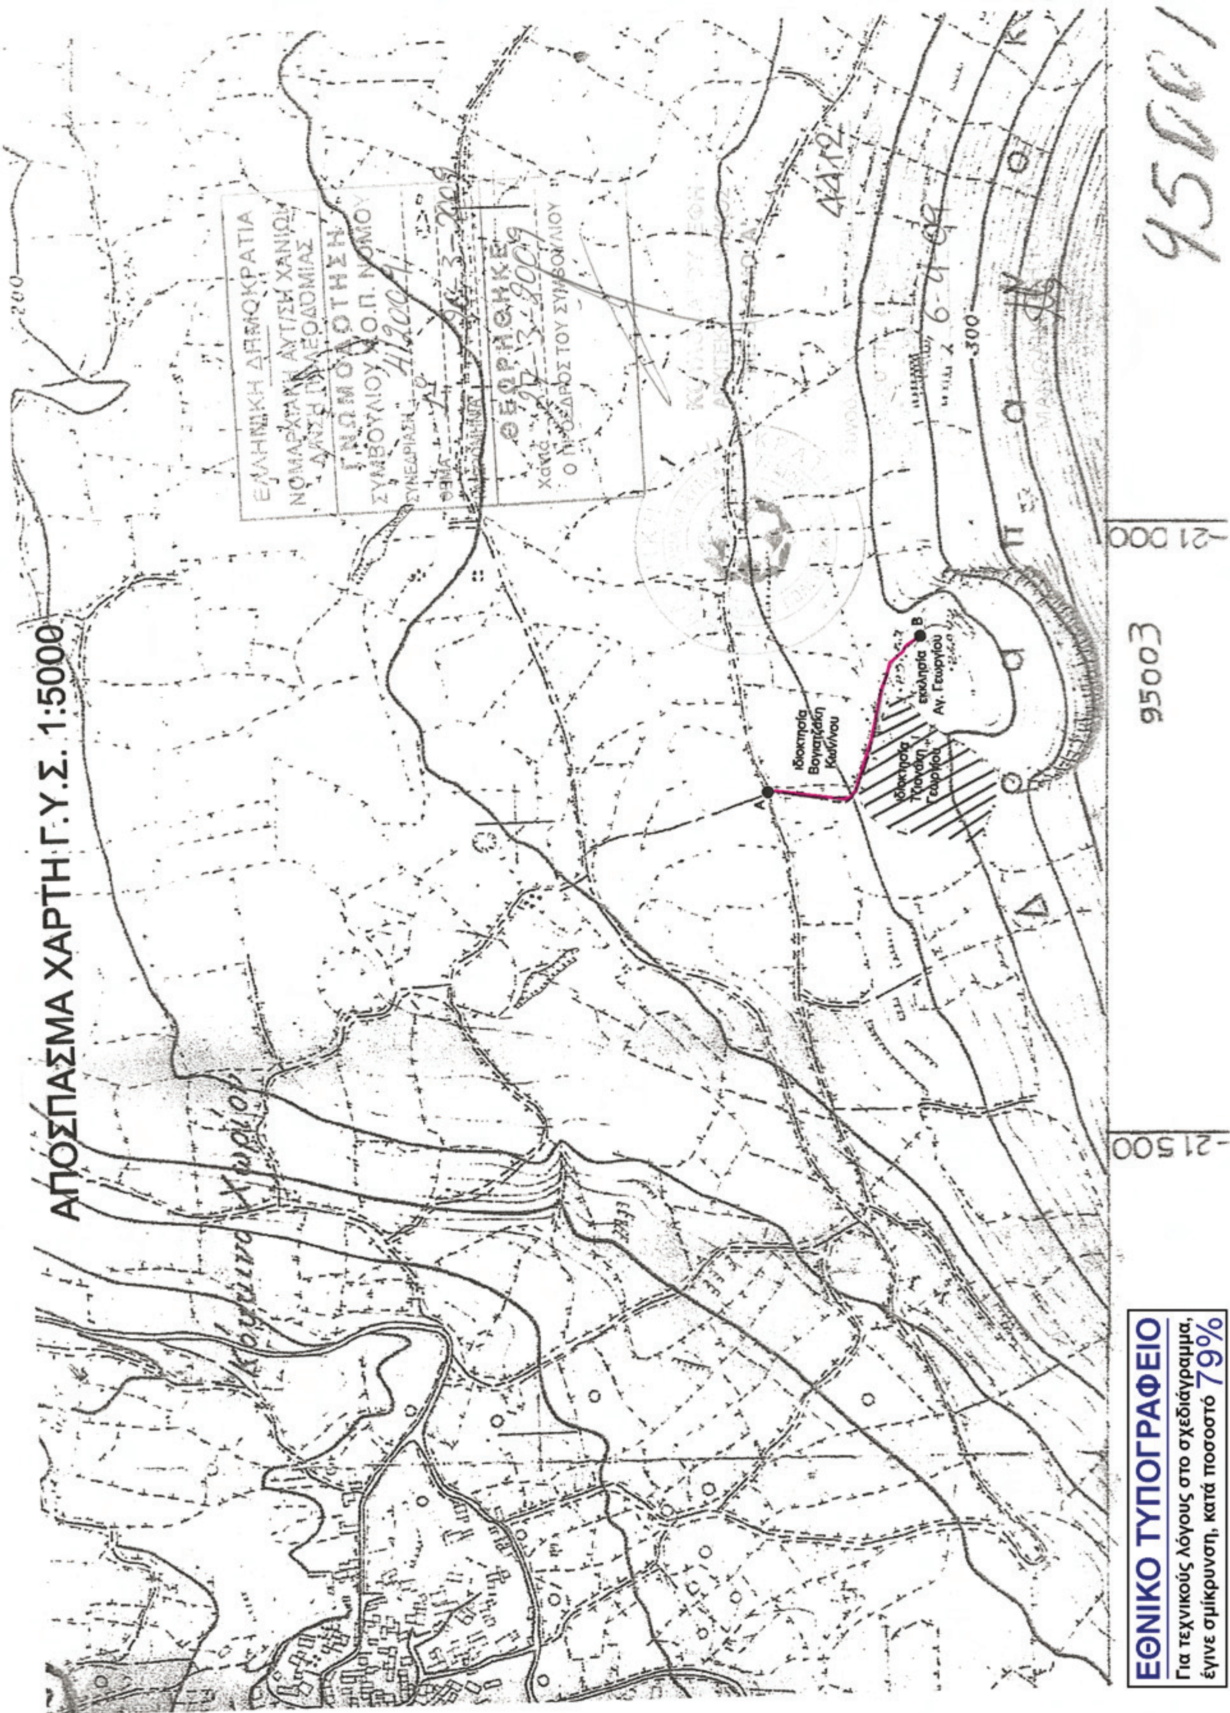
ΑΠΟΣΠΑΣΜΑ ΧΑΡΤΗ Γ.Υ.Σ. 1:5000
ΕΛΛΗΝΙΚΗ ΔΗΜΟΚΡΑΤΙΑ
Ιδιοκτησία Βογιατζάκη Καλλίνου
Ιδιοκτησία Τζανάκη Γεωργίου
εκκλησία Αγ. Γεωργίου
Α
Β
-21 000
-21 500
95003
ΕΘΝΙΚΟ ΤΥΠΟΓΡΑΦΕΙΟ
Για τεχνικούς λόγους στο σχεδιάγραμμα, έγινε σμίκρυνση, κατά ποσοστό 79%

Αριθμ. 3674 (4)

Διόρθωση σφάλματος στην υπ' αριθμ. 5256/24.7.1986 Απόφαση Νομάρχη Χανίων.

Ο ΝΟΜΑΡΧΗΣ ΧΑΝΙΩΝ

Έχοντας υπόψη:

1. Την υπ' αριθμ. 5256/24.7.1986 ΦΕΚ 1289Δ/31.12.1986 απόφαση Νομάρχη Χανίων περί «κατηγοριοποίησης και καθορισμό ορίων, όρων και περιορισμών δόμησης στον οικισμό Μακρύ Τοίχο Κυδωνιάς».

2. Την υπ' αριθμ. 14078/26.11.2008 εισήγηση της Δ/νσης Πολεοδομίας και Π.Ε. της Ν.Α. Χανίων.

3. Το 11/2008 απόσπασμα πρακτικού, θέμα 11ο του συμβουλίου Χ.Ο.Π.

4. Την υπ' αριθμ. 874/5.3.2009 πράξη χαρακτηρισμού της έκτασης ως γεωργική της Δ/νσης Δασών του Ν. Χανίων, αποφασίζουμε:

Στην υπ' αριθμ. 5256/24.7.1986 ΦΕΚ 1289Δ/31.12.1986 απόφαση Νομάρχη Χανίων περί «κατηγοριοποίησης και καθορισμό ορίων, όρων και περιορισμών δόμησης στον οικισμό Μακρύ Τοίχο Κυδωνίας», γίνεται η εξής διόρθωση: το σημείο 18 των ορίων του οικισμού που περιγράφεται ως «οικία Πατσουμαδάκη Γ.» δεν βρίσκεται στη θέση που φαίνεται στο χάρτη, αλλά βορειότερα και περιγράφεται με τα σημεία 18α και 18', όπως φαίνεται στο συνημμένο απόσπασμα κλίμακας 1:5000.

Η απόφαση αυτή να δημοσιευθεί στην Εφημερίδα της Κυβερνήσεως.

Χανιά, 16 Απριλίου 2009

Ο Νομάρχης

ΓΡΗΓΟΡΙΟΣ ΑΡΧΟΝΤΑΚΗΣ

ΕΘΝΙΚΟ ΤΥΠΟΓΡΑΦΕΙΟ
Για τεχνικούς λόγους στο σχεδιάγραμμα, έγινε σμίκρυνση, κατά ποσοστό 43%

ΑΠΟΣΠΑΣΜΑ ΧΑΡΤΗ ΟΙΚΙΣΜΟΥ "ΜΑΚΡΥ ΤΟΙΧΟΣ"
κλ. 1/5000



ΕΛΛΗΝΙΚΗ ΔΗΜΟΚΡΑΤΙΑ
ΝΟΜΑΡΧΙΑΚΗ ΑΥΤ/ΣΗ ΧΑΝΙΩΝ
Δ/ΝΣΗ ΠΟΛΕΟΔΟΜΙΑΣ
ΓΝΩΜΟΔΟΤΗΣΗ
ΣΥΜΒΟΥΛΙΟΥ Χ.Ο.Π. ΝΟΜΟΥ
ΣΥΝΕΔΡΙΑΣΗ 11/08
ΘΕΜΑ 11ο
ΗΜΕΡΟΜΗΝΙΑ 2-12-2008
ΘΕΩΡΗΘΗΚΕ
Χανιά 8-12-2008
Ο ΠΡΟΕΔΡΟΣ ΤΟΥ ΣΥΜΒΟΥΛΙΟΥ

ΚΟΥΝΟΒΑΤΟΥ ΕΦΗ
ΑΡΧΙΤΕΚΤΩΝ ΜΗΧ/ΚΟΣ
ΜΕ ΒΑΘΜΟ Α'

ΑΕΡΟΦΩΤΟΓΡΑΦΙΑ ΟΙΚΙΣΜΟΥ "ΜΑΚΡΥ ΤΟΙΧΟΣ"



ΚΑΘΟΡΙΣΜΟΣ ΟΡΙΩΝ ΟΙΚΙΣΜΟΥ

ΣΗΜΕΙΟ	X	Y	ΜΗΚΟΣ
17	498333.86	3929199.61	
			87.17
18	498409.86	3929156.92	
			99.04
19	498421.82	3929058.60	
			119.32
18'	498423.30	3929177.91	
			15.28
18α	498415.25	3929190.90	
			81.85
17	498333.86	3929199.61	

E (17,18α,18',19,18,17) = 2364.42 μ2

ΕΠΙ ΤΟΥ ΧΑΡΤΟΥ ΑΠΕΙΚΟΝΙΖΟΝΤΑΙ ΤΑ ΟΡΙΑ ΤΟΥ ΟΙΚΙΣΜΟΥ ΜΑΚΡΥ ΤΟΙΧΟΣ, ΟΠΩΣ ΑΥΤΑ ΟΡΙΖΟΝΤΑΙ ΚΑΤΑ ΤΗΝ ΠΕΡΙΓΡΑΦΗ ΤΟΥ ΚΑΘΟΡΙΣΜΟΥ ΤΩΝ ΟΡΙΩΝ ΤΟΥ.

Η ΑΚΡΙΒΗΣ ΘΕΣΗ ΤΟΥ ΠΕΡΙΓΡΑΦΟΜΕΝΟΥ ΟΡΙΟΥ (18) ΕΙΝΑΙ ΤΑ ΣΗΜΕΙΑ (18α) Κ' (18')

ΣΥΜΦΩΝΑ ΜΕ ΤΗΝ ΠΕΡΙΓΡΑΦΗ, ΤΟ ΤΜΗΜΑ 17,18α,18',19,18,17 ΠΕΡΙΕΧΕΤΑΙ ΕΝΤΟΣ ΤΩΝ ΟΡΙΩΝ ΤΟΥ ΟΙΚΙΣΜΟΥ ΜΑΚΡΥ ΤΟΙΧΟΣ ΚΑΙ Ο ΣΥΝΟΔΕΥΤΙΚΟΣ ΧΑΡΤΗΣ ΤΩΝ ΟΡΙΩΝ ΕΝΗΜΕΡΩΝΕΤΑΙ ΠΡΟΣ ΤΟΥΤΟ.

Συνοδεύει το με αριθ. 3674/2009 έγγραφο της Δ/νσης Πολεοδομίας & Πολεοδομικών Εφαρμογών.
Χανιά 16.04.2009

ΚΑΤΕΡΙΝΑ Ν. ΚΛΩΝΙΖΑΚΗ
Τοπογράφος Μηχ/κός

Μελέτη	**ΚΙΑΓΙΑΣ ΓΕΩΡΓΙΟΣ ΠΟΛΙΤΙΚΟΣ ΜΗΧΑΝΙΚΟΣ Α.Π.Θ. & ΣΥΝΕΡΓΑΤΕΣ** Μπουνιαλή 11—19 Κτ. Γ' ισόγειο τηλ. — φαξ 2821058205
Εργο	ΕΝΗΜΕΡΩΣΗ ΟΡΙΩΝ ΟΙΚΙΣΜΟΥ ΜΑΚΡΥ ΤΟΙΧΟΣ ΣΥΜΦΩΝΑ ΜΕ ΤΗΝ ΠΕΡΙΓΡΑΦΗ
Θέμα	ΤΟΠΟΓΡΑΦΙΚΗ ΜΕΛΕΤΗ Κλίμακα: 1/5000 Ημερομηνία: ΔΕΚΕΜΒΡΙΟΣ 2008 Αριθ.Σχεδ. Α 1

ΚΙΑΓΙΑΣ ΓΙΩΡΓΟΣ
ΠΟΛΙΤΙΚΟΣ ΜΗΧΑΝΙΚΟΣ Α.Π.Θ.
Α.Μ. ΤΕΕ 79990 - Α.Μ. ΕΕΠ 21065
ΜΠΟΥΝΙΑΛΗ 11-19 ΚΤ. Γ' ΙΣΟΓΕΙΟ
ΤΗΛΕΦΩΝΟ: 28210 58205
ΑΦΜ:110852975 - Α' ΔΟΥ ΧΑΝΙΩΝ